



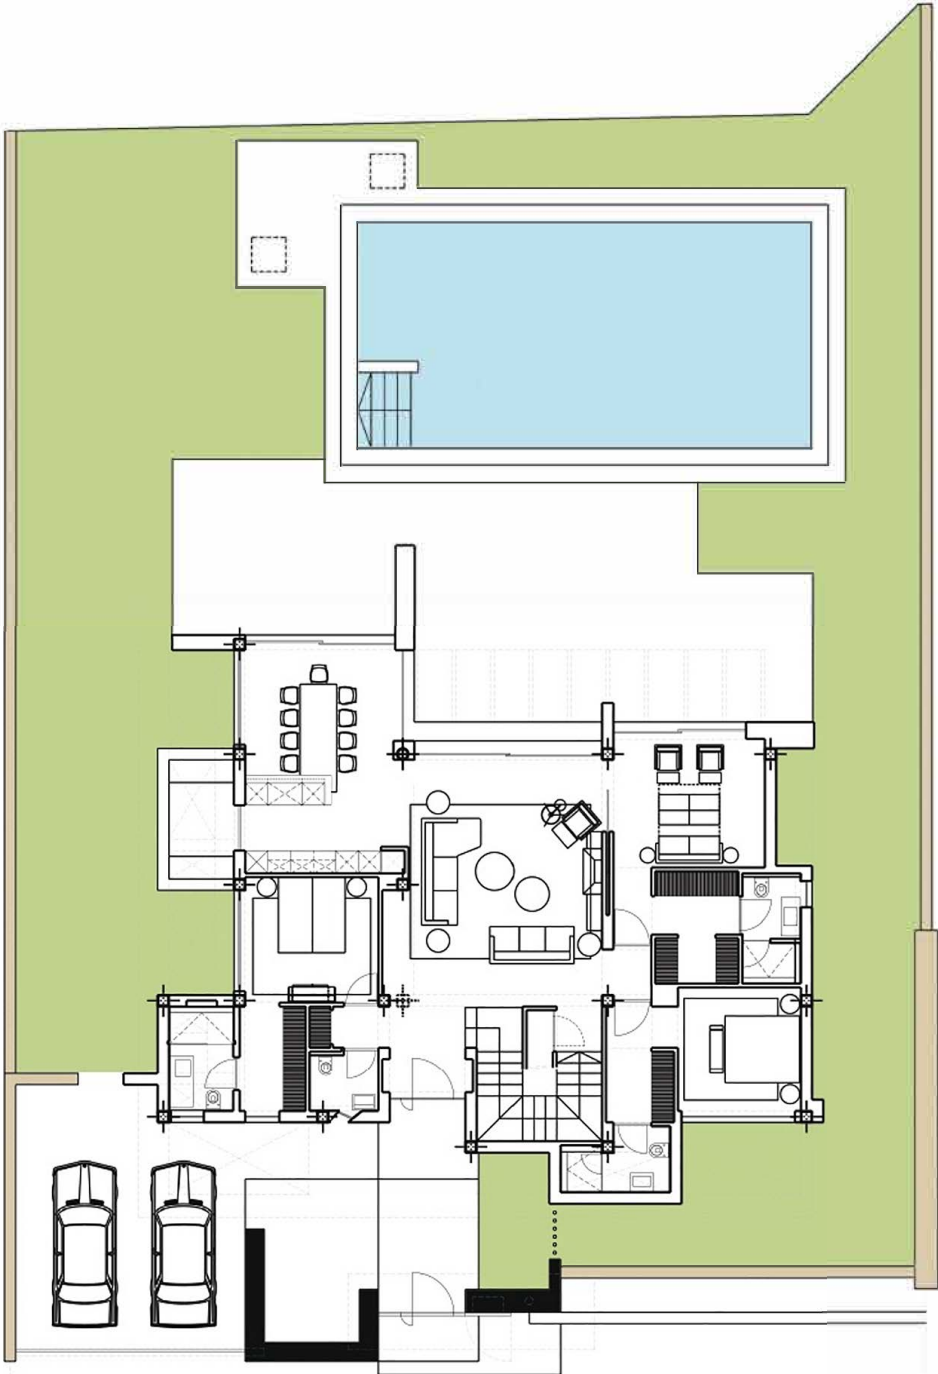


VILLA NOVA

	M2
SUPERFICIE DE PARCELA	805,55
SUPERFICIE CONSTRUIDA SOBRE RASANTE	239,32
SUPERFICIE SOTANO	154,59
SUPERFICIE CONSTRUIDA TOTAL	393,91
PISCINA	70,00
PARKING	36,00

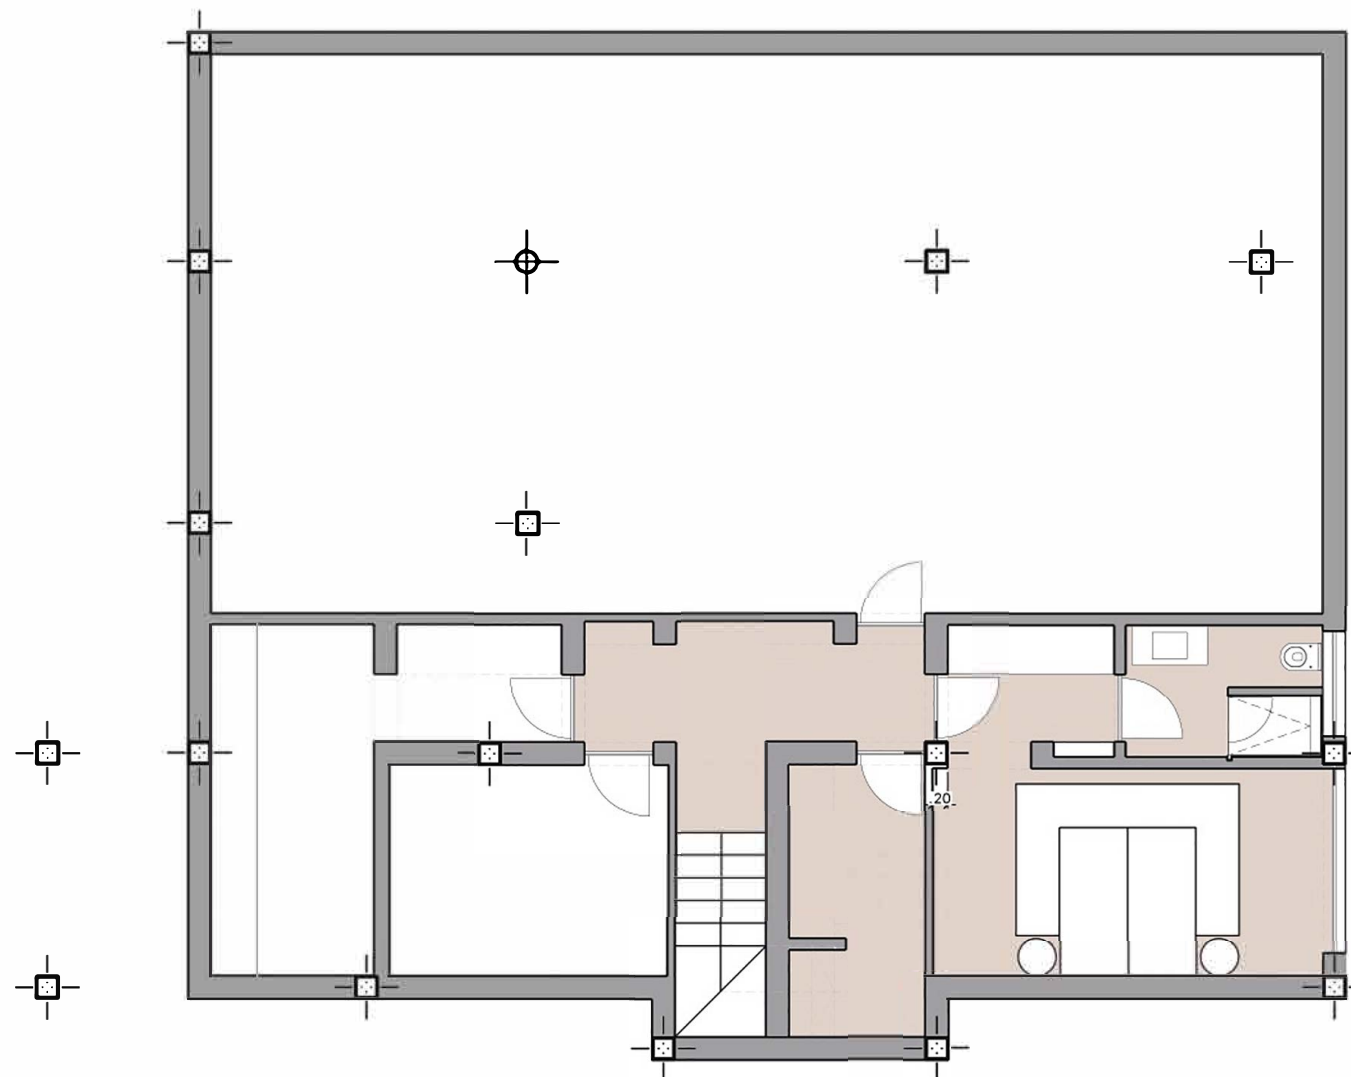


VILLA NOVA

	M2
SUPERFICIE DE PARCELA	805,55
SUPERFICIE CONSTRUIDA SOBRE RASANTE	239,32
SUPERFICIE SOTANO	154,59
SUPERFICIE CONSTRUIDA TOTAL	393,91
PISCINA	70,00
PARKING	36,00

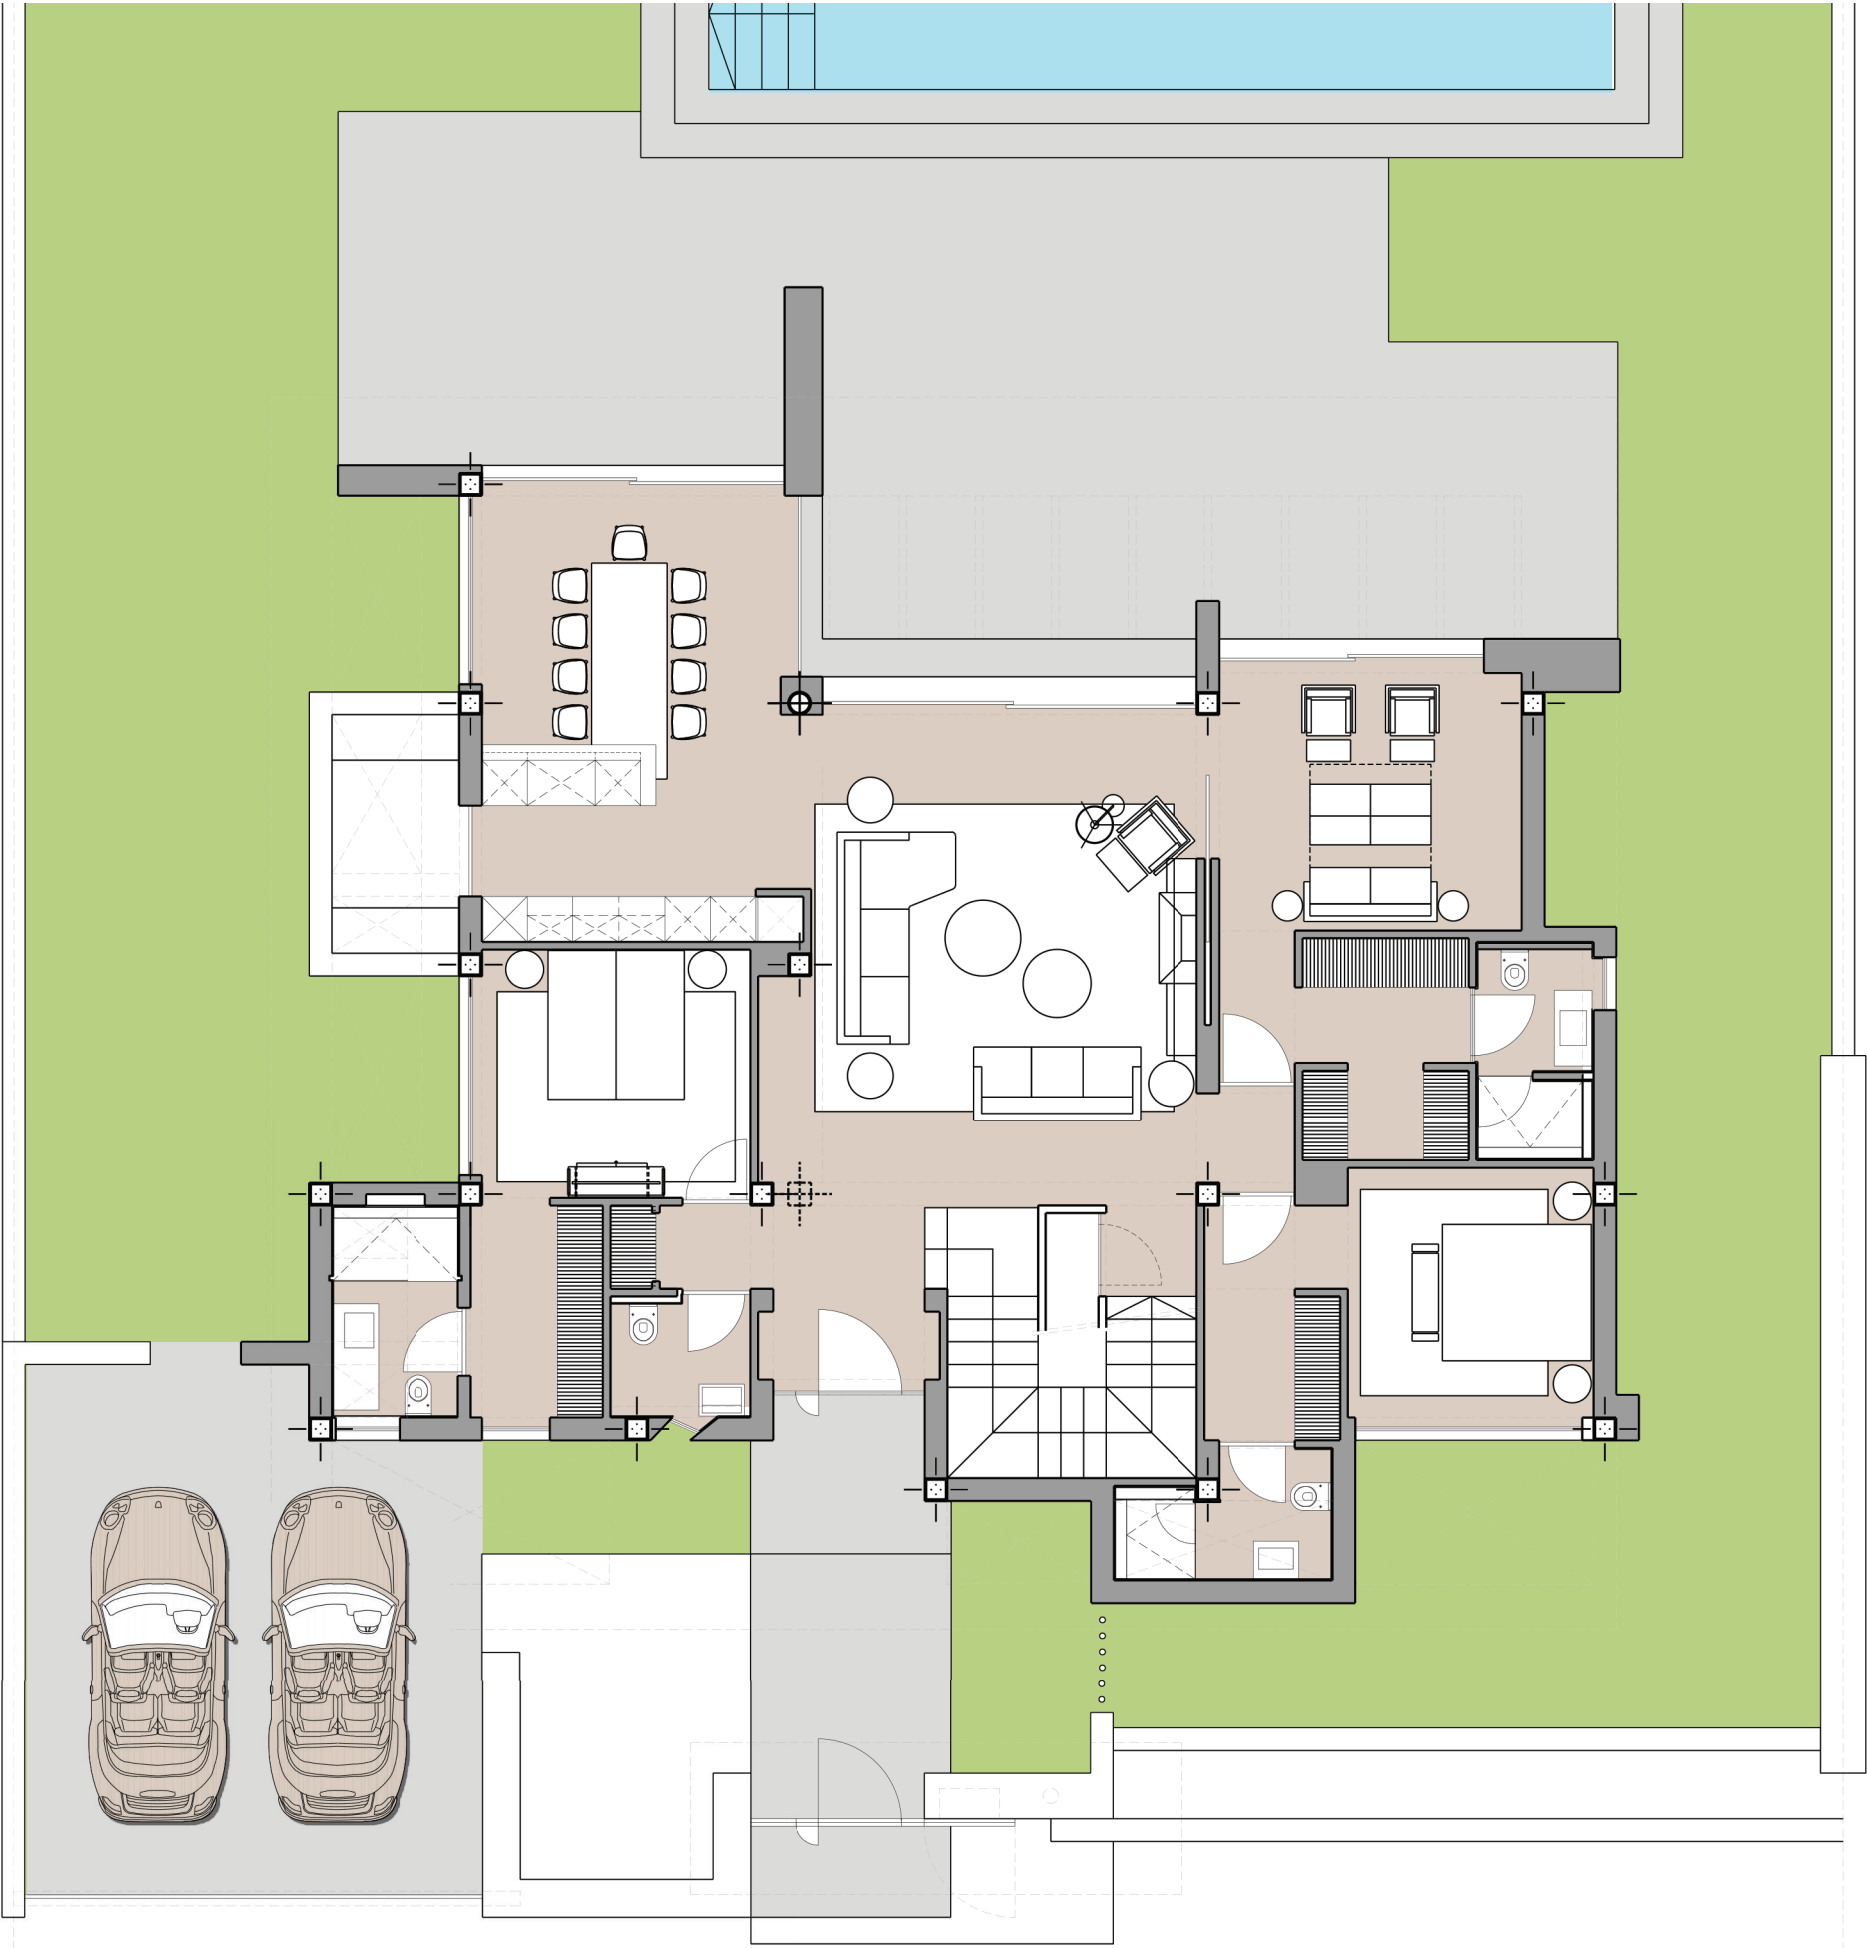

VILLA NOVA

	M2
SUPERFICIE DE PARCELA	805,55
SUPERFICIE CONSTRUIDA SOBRE RASANTE	239,32
SUPERFICIE SOTANO	154,59
SUPERFICIE CONSTRUIDA TOTAL	393,91
PISCINA	70,00
PARKING	36,00

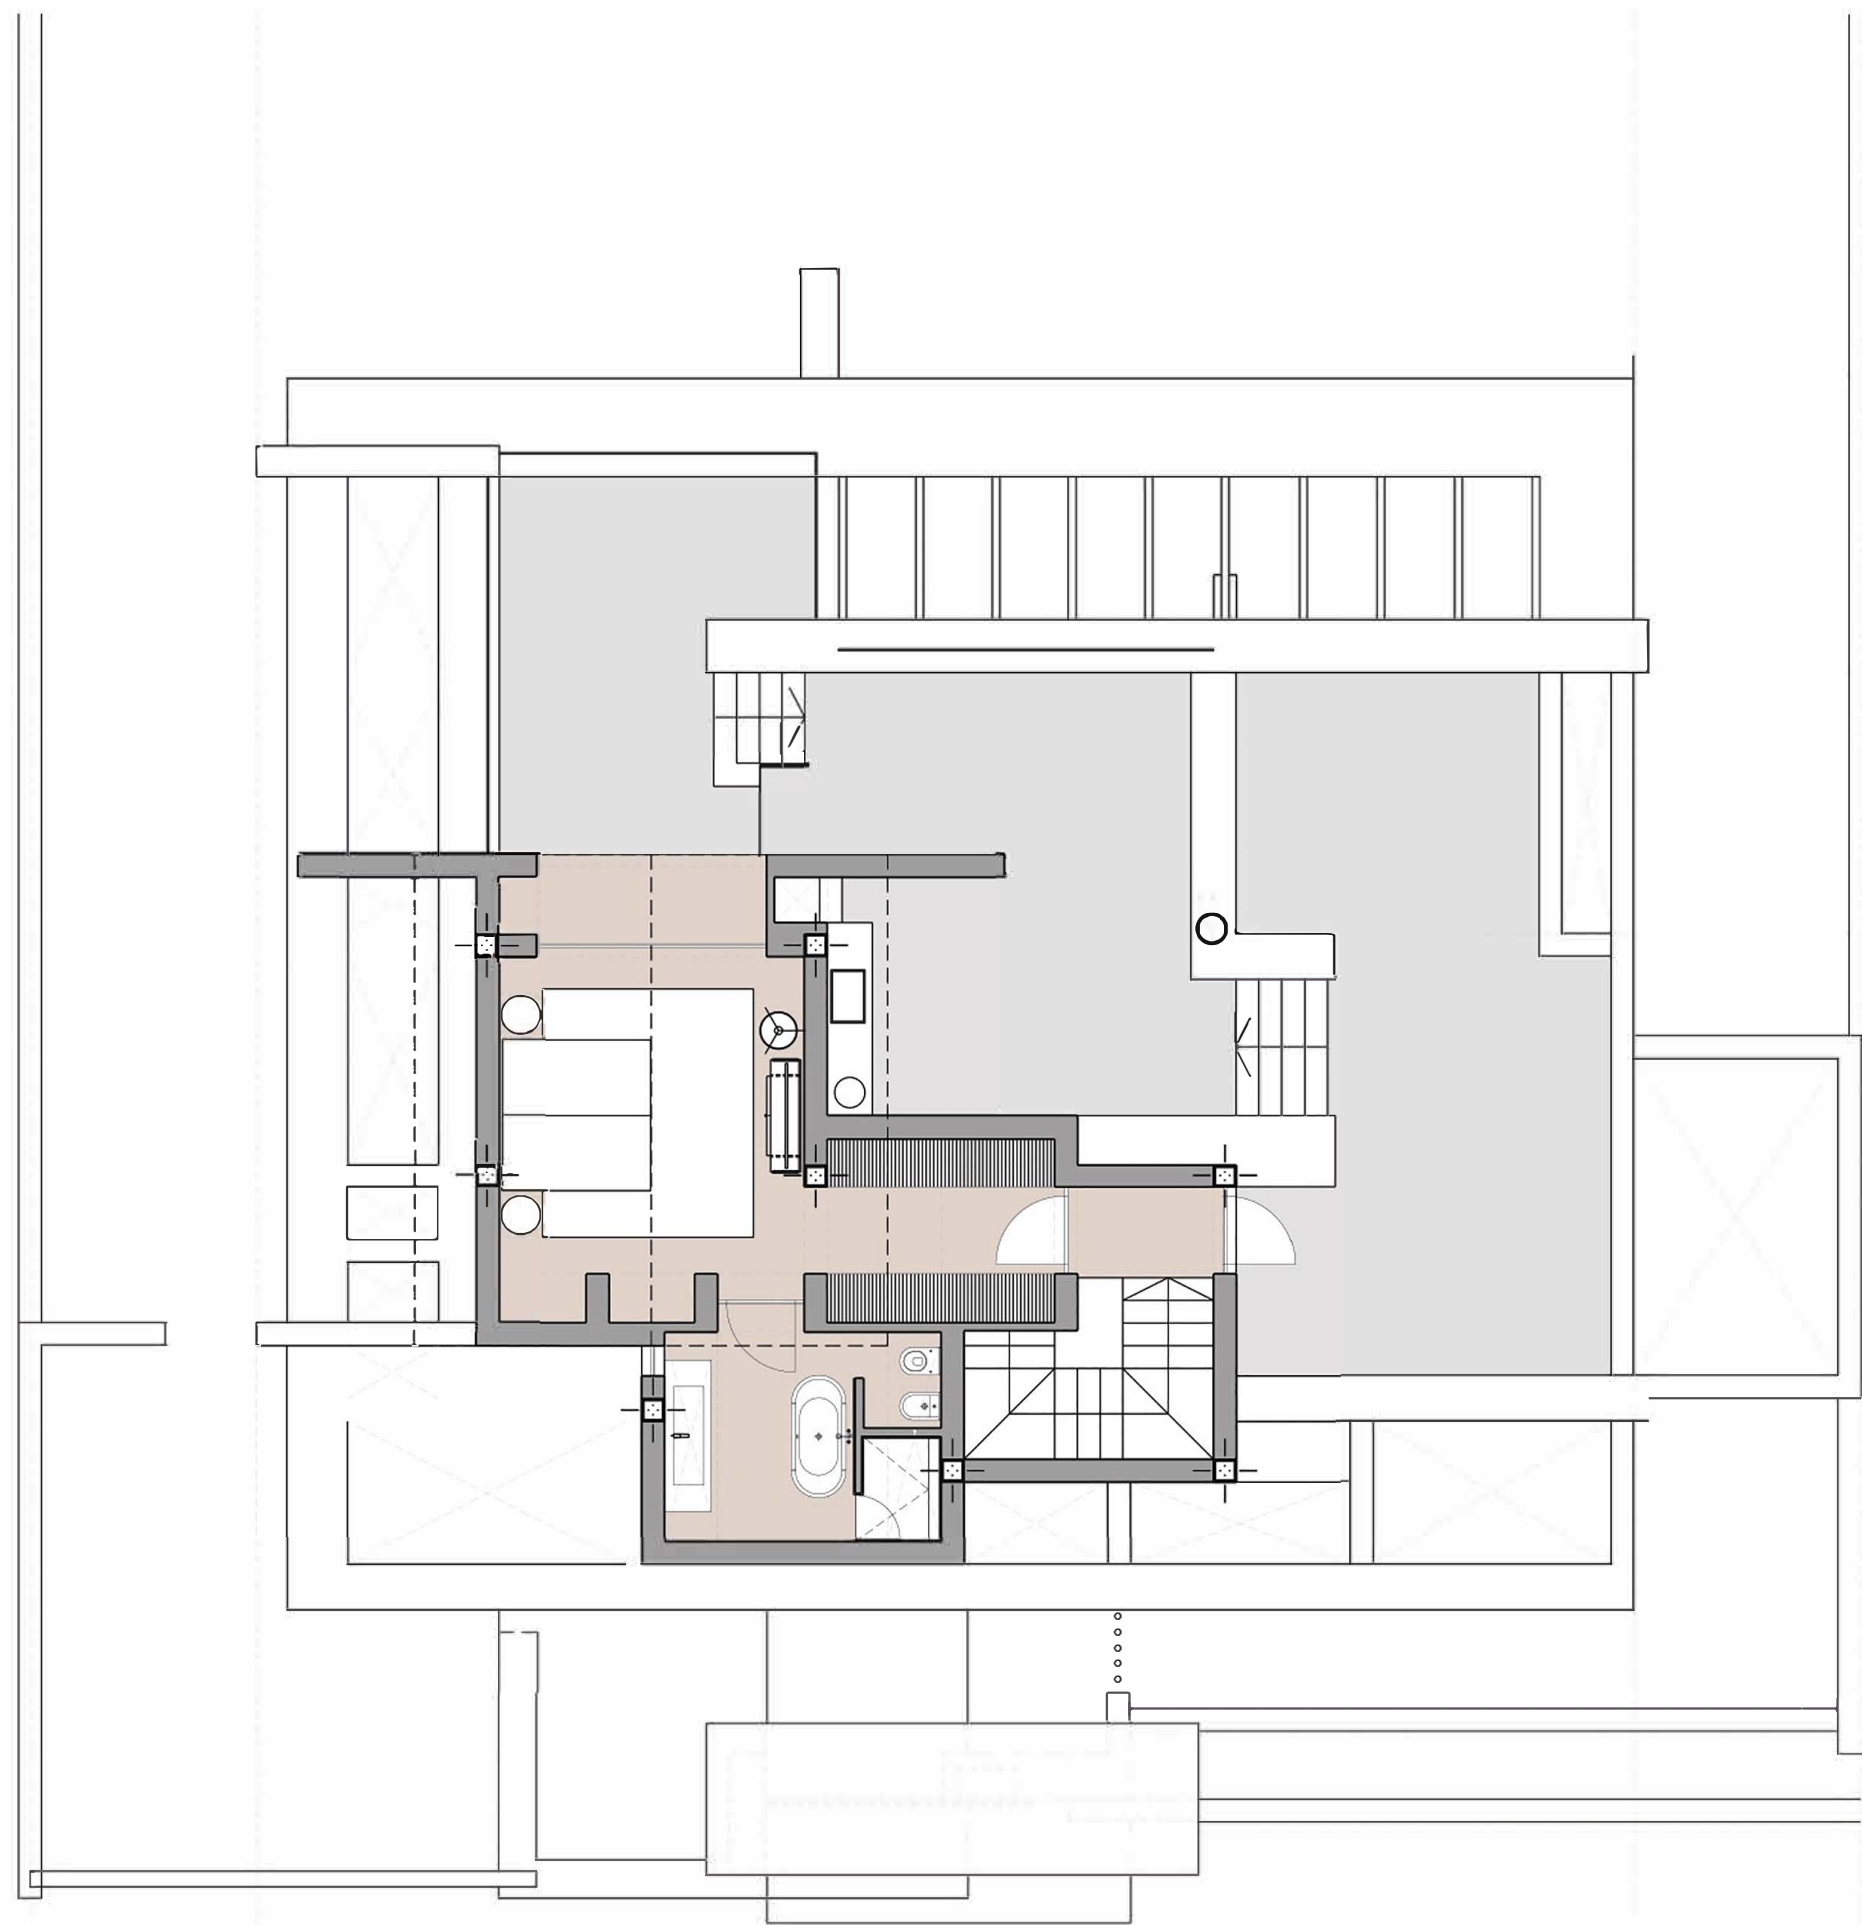

Planta Primera

VILLA NOVA

	M2
SUPERFICIE DE PARCELA	805,55
SUPERFICIE CONSTRUIDA SOBRE RASANTE	239,32
SUPERFICIE SOTANO	154,59
SUPERFICIE CONSTRUIDA TOTAL	393,91
PISCINA	70,00
PARKING	36,00